



ANEXO I: PLANOS


81

Código Seguro De Verificación:	ENVIBAVnzum8kK0AYt9Sg==		
Firmado Por	Bianca Escuin Leyva	Estado	Firmado
Observaciones	DILIGENCIA Para hacer constar que el presente documento ha sido aprobado PROVISIONALMENTE por el Pleno Corporativo en sesión de fecha de 19 de Octubre de 2022.	Página	17/11/2022 12:23:46 82/104
Url De Verificación	https://portal.dipusevilla.es/vf/irmaYtos/code/ENVIBAVnzum8kK0AYt9Sg==		



Puede verificar la integridad de este documento mediante la lectura del código QR adjunto o mediante el acceso a la dirección <https://ws050.juntadeandalucia.es/verificarFirma> indicando el código de VERIFICACIÓN

FIRMADO POR	NICOLAS JESUS MORENO PEREZ DE LEON	26/01/2026	
VERIFICACIÓN	Pk2jmALJCJ8SG79AD7Q9HY6XZJVZSQ	PÁG. 1/23	

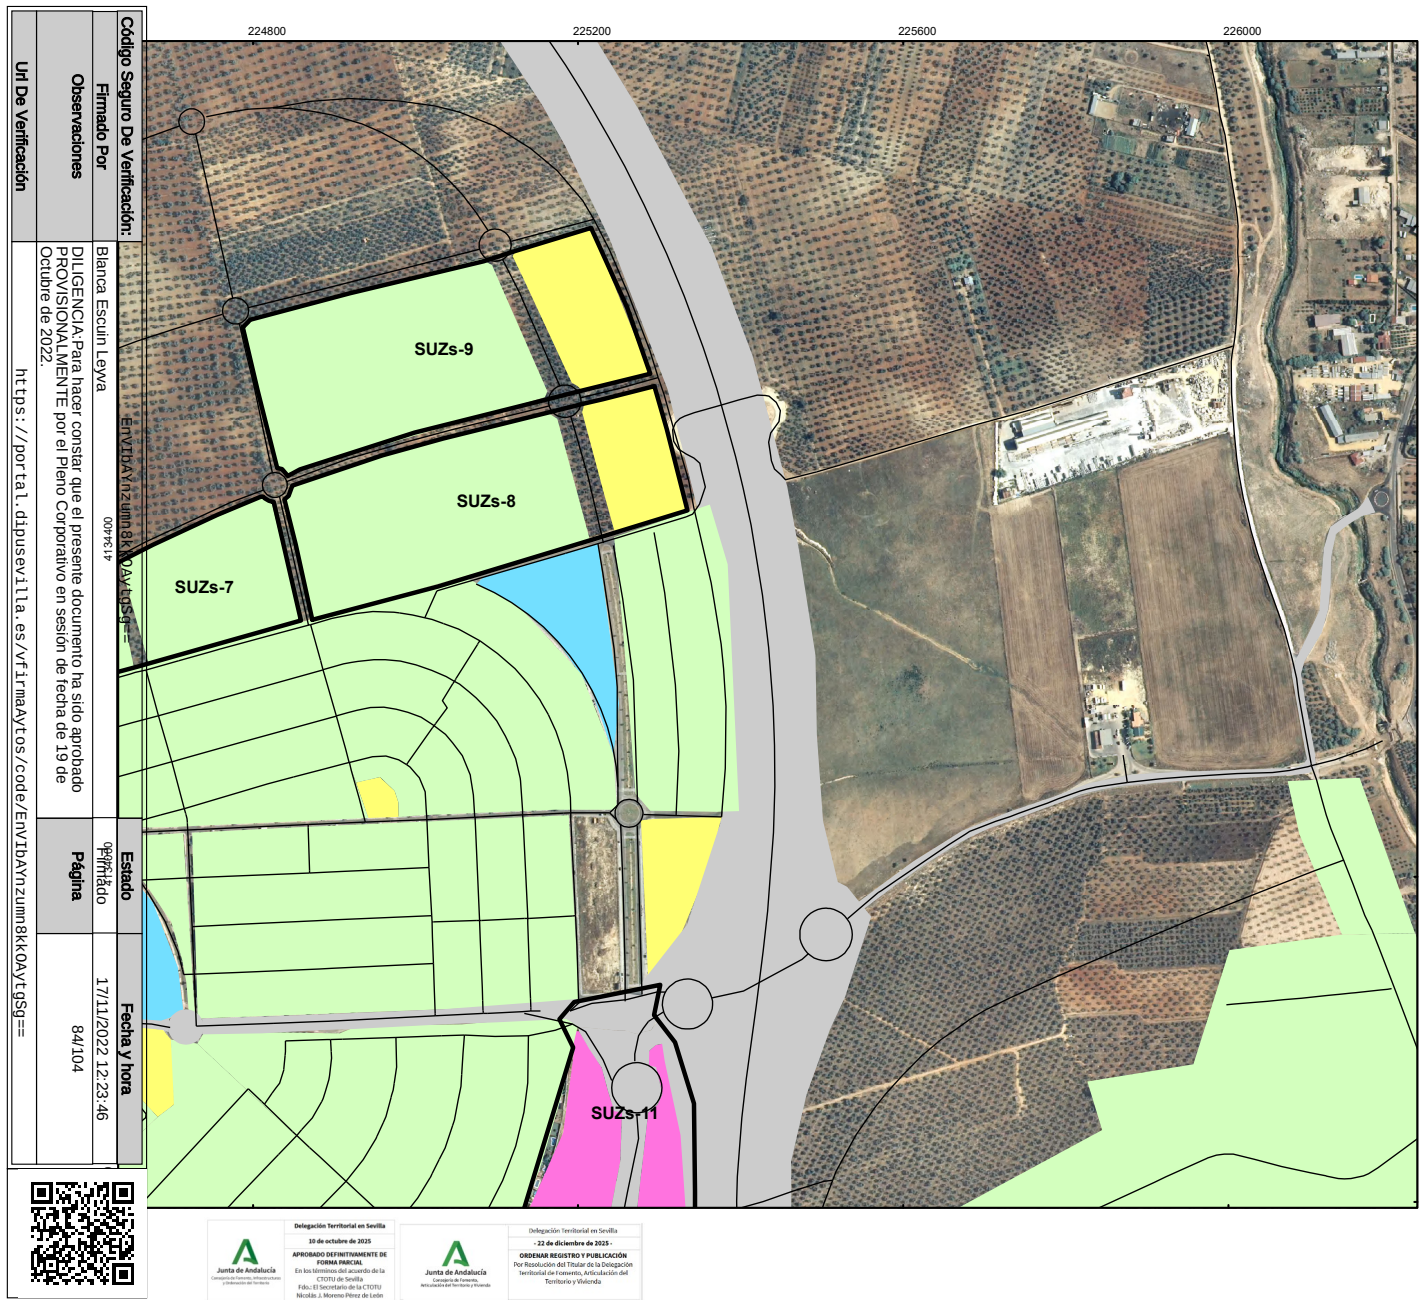

LEYENDA

Elementos cartográficos

- Viarios
- Parcelas nuevos desarrollos

ÁREAS ACÚSTICAS

- TIPO A
- TIPO B
- TIPO C
- TIPO D
- TIPO E
- TIPO F
- ZONA VERDE

Título: MAPA DE ZONIFICACIÓN ACÚSTICA

Situación: SITUACIÓN FUTURA CON NUEVOS DESARROLLOS INCORPORADOS

Plano ubicación: [Mapa de ubicación]

Proyecto: ESTUDIO DE IMPACTO ACÚSTICO DEL P.G.O.U. DE ALMENSILLA


Realizado por: SERVICIOS ACÚSTICOS

Fecha: JUNIO 2018 **Escala:** 1:5.000 **Plano:** 1.2

Puede verificar la integridad de este documento mediante la lectura del código QR adjunto o mediante el acceso a la dirección <https://ws050.juntadeandalucia.es/verificarFirma> indicando el código de VERIFICACIÓN

FIRMADO POR	NICOLAS JESUS MORENO PEREZ DE LEON	26/01/2026
VERIFICACIÓN	Pk2jmALJCJ8SG79AD7Q9HY6XZJVZSQ	PÁG. 3/23



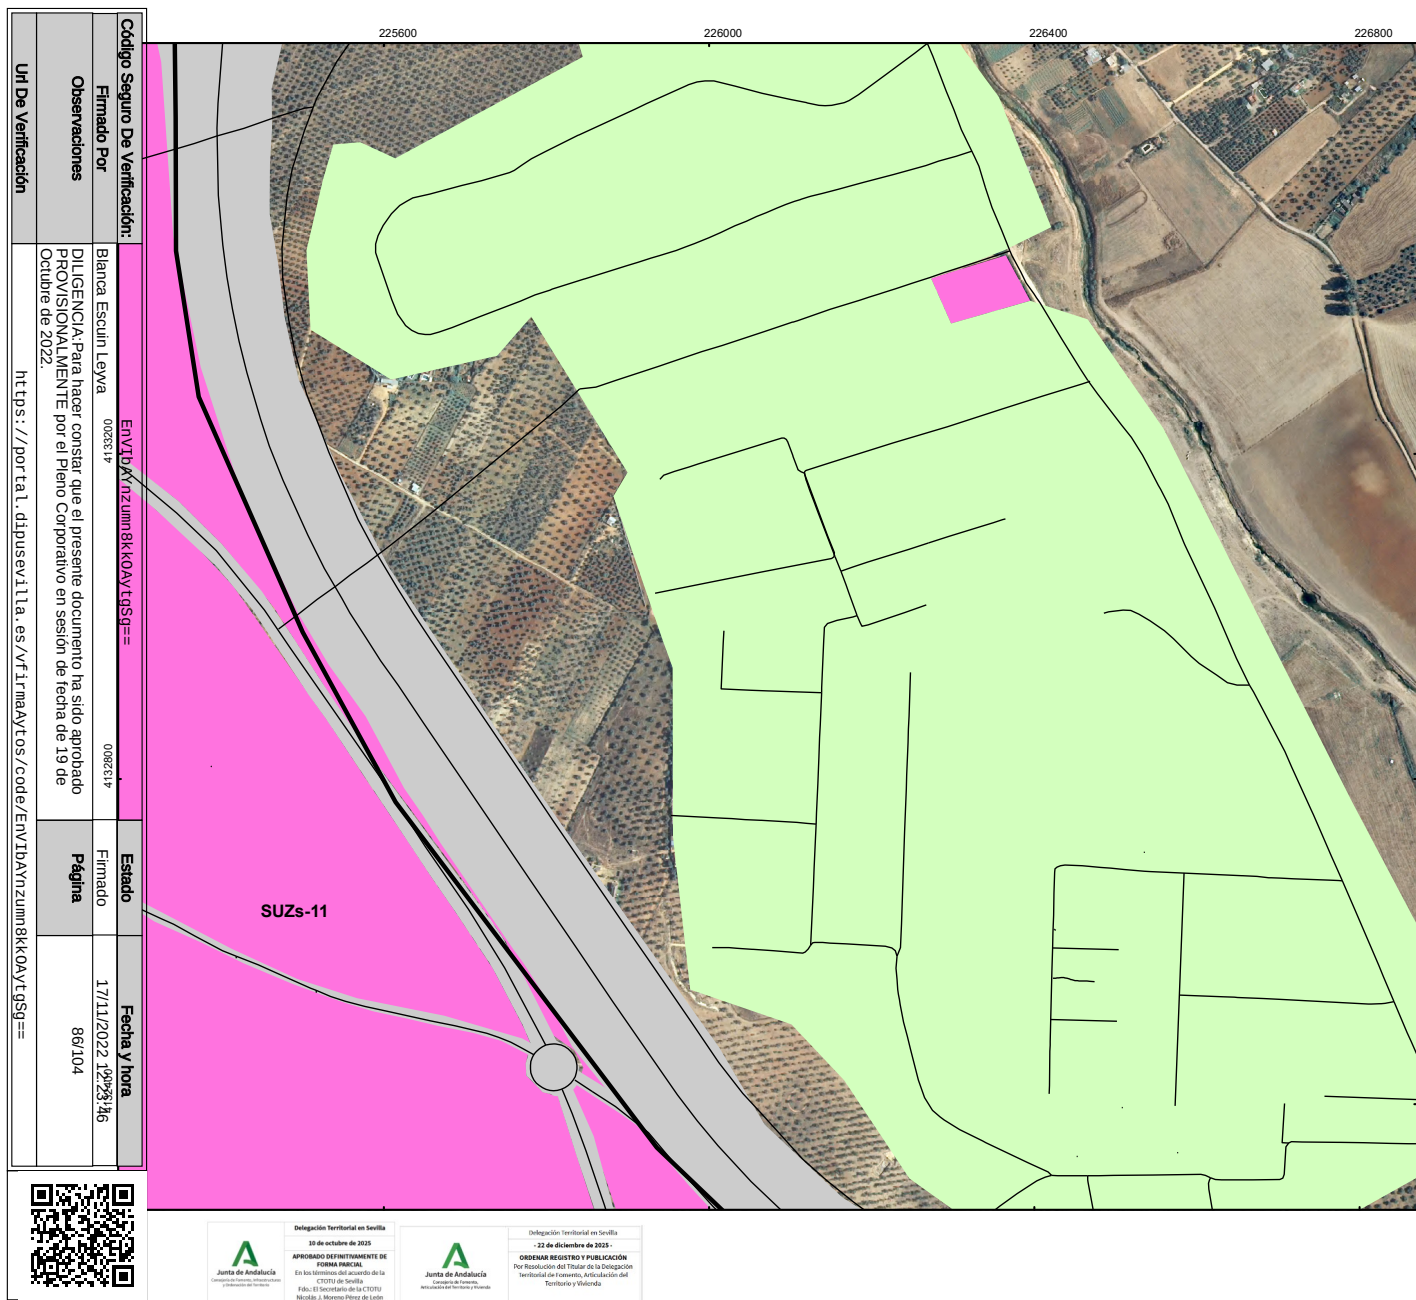

Puede verificar la integridad de este documento mediante la lectura del código QR adjunto o mediante el acceso a la dirección <https://ws050.juntadeandalucia.es/verificarFirma> indicando el código de VERIFICACIÓN

FIRMADO POR

NICOLAS JESUS MORENO PEREZ DE LEON


26/01/2026


VERIFICACIÓN

Pk2jmALJCJ8SG79AD7Q9HY6XZJVZSQ

PÁG. 5/23



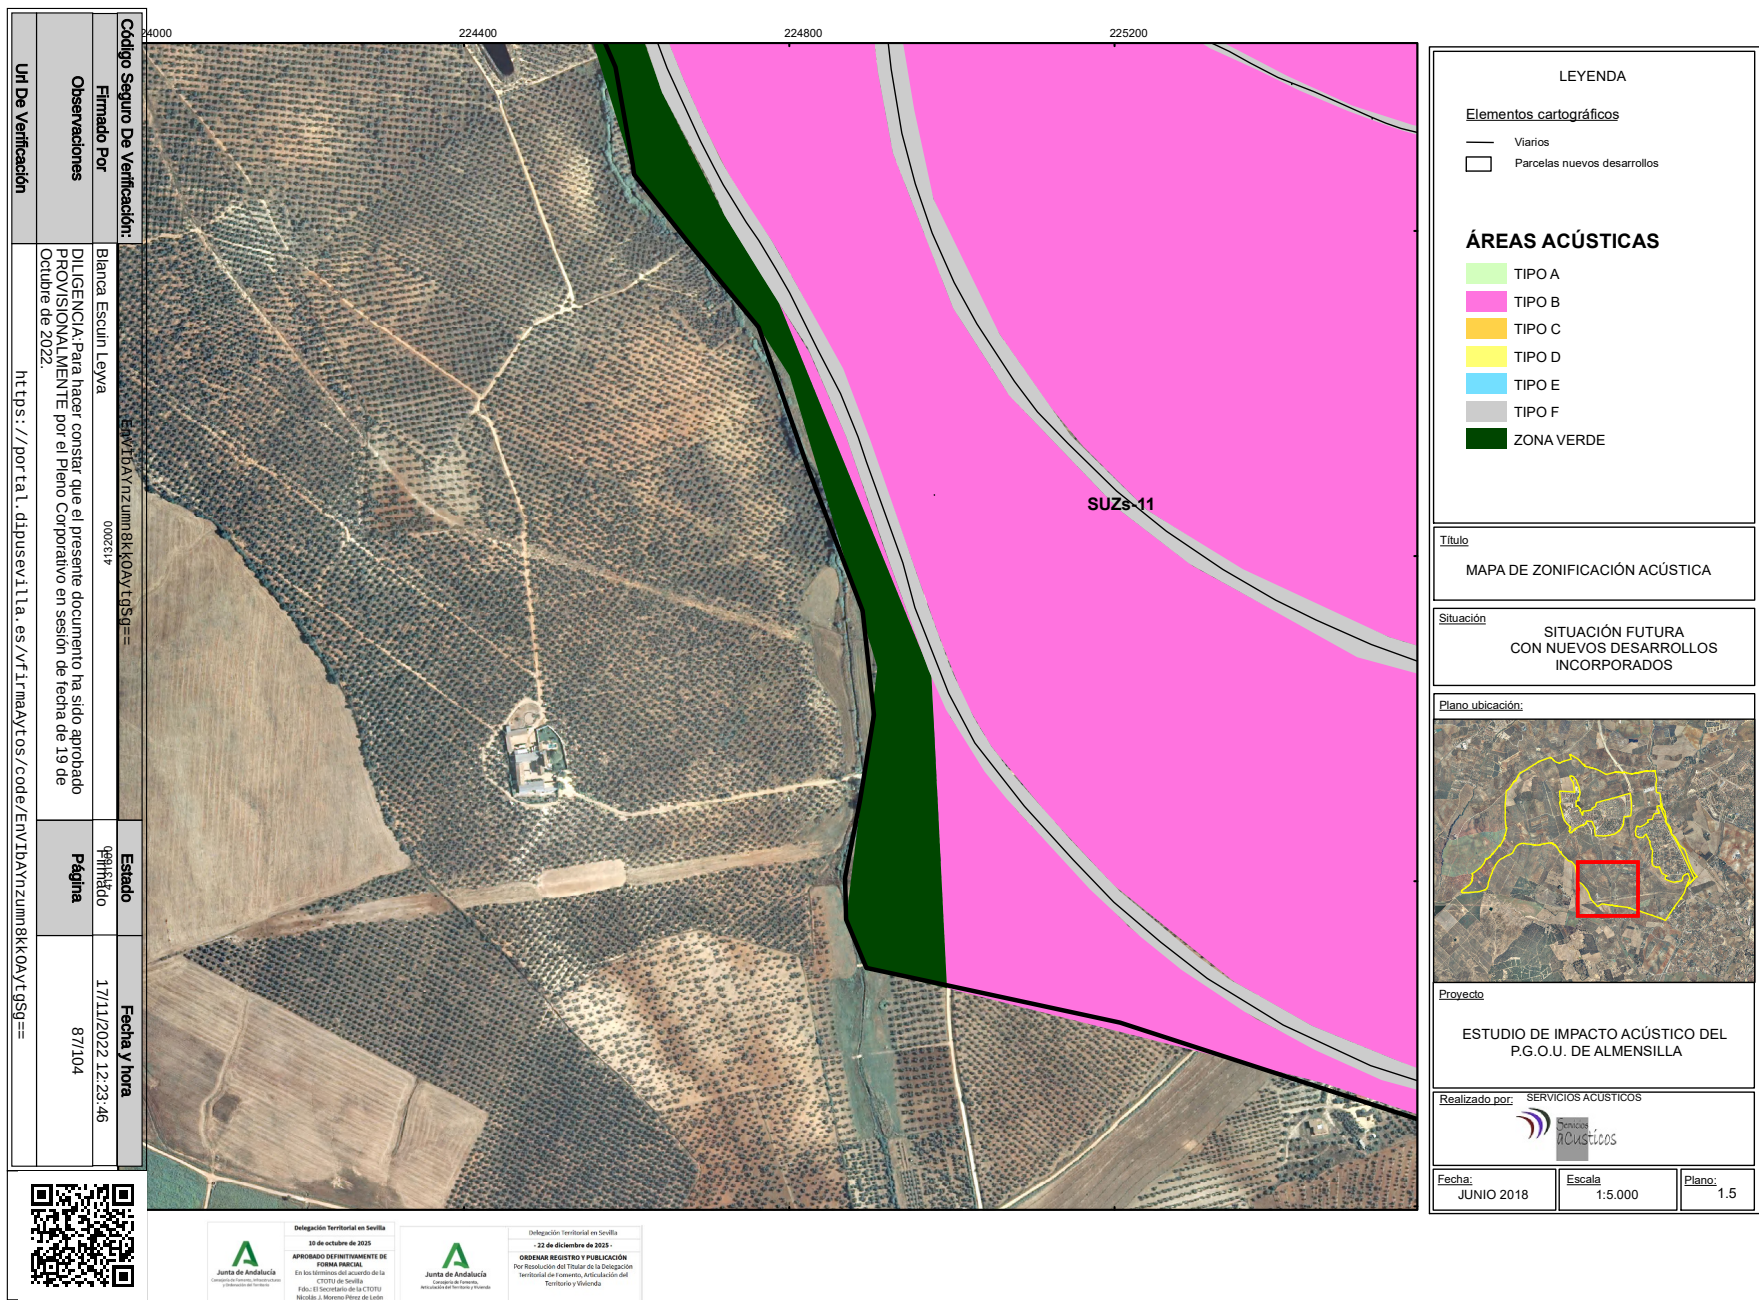

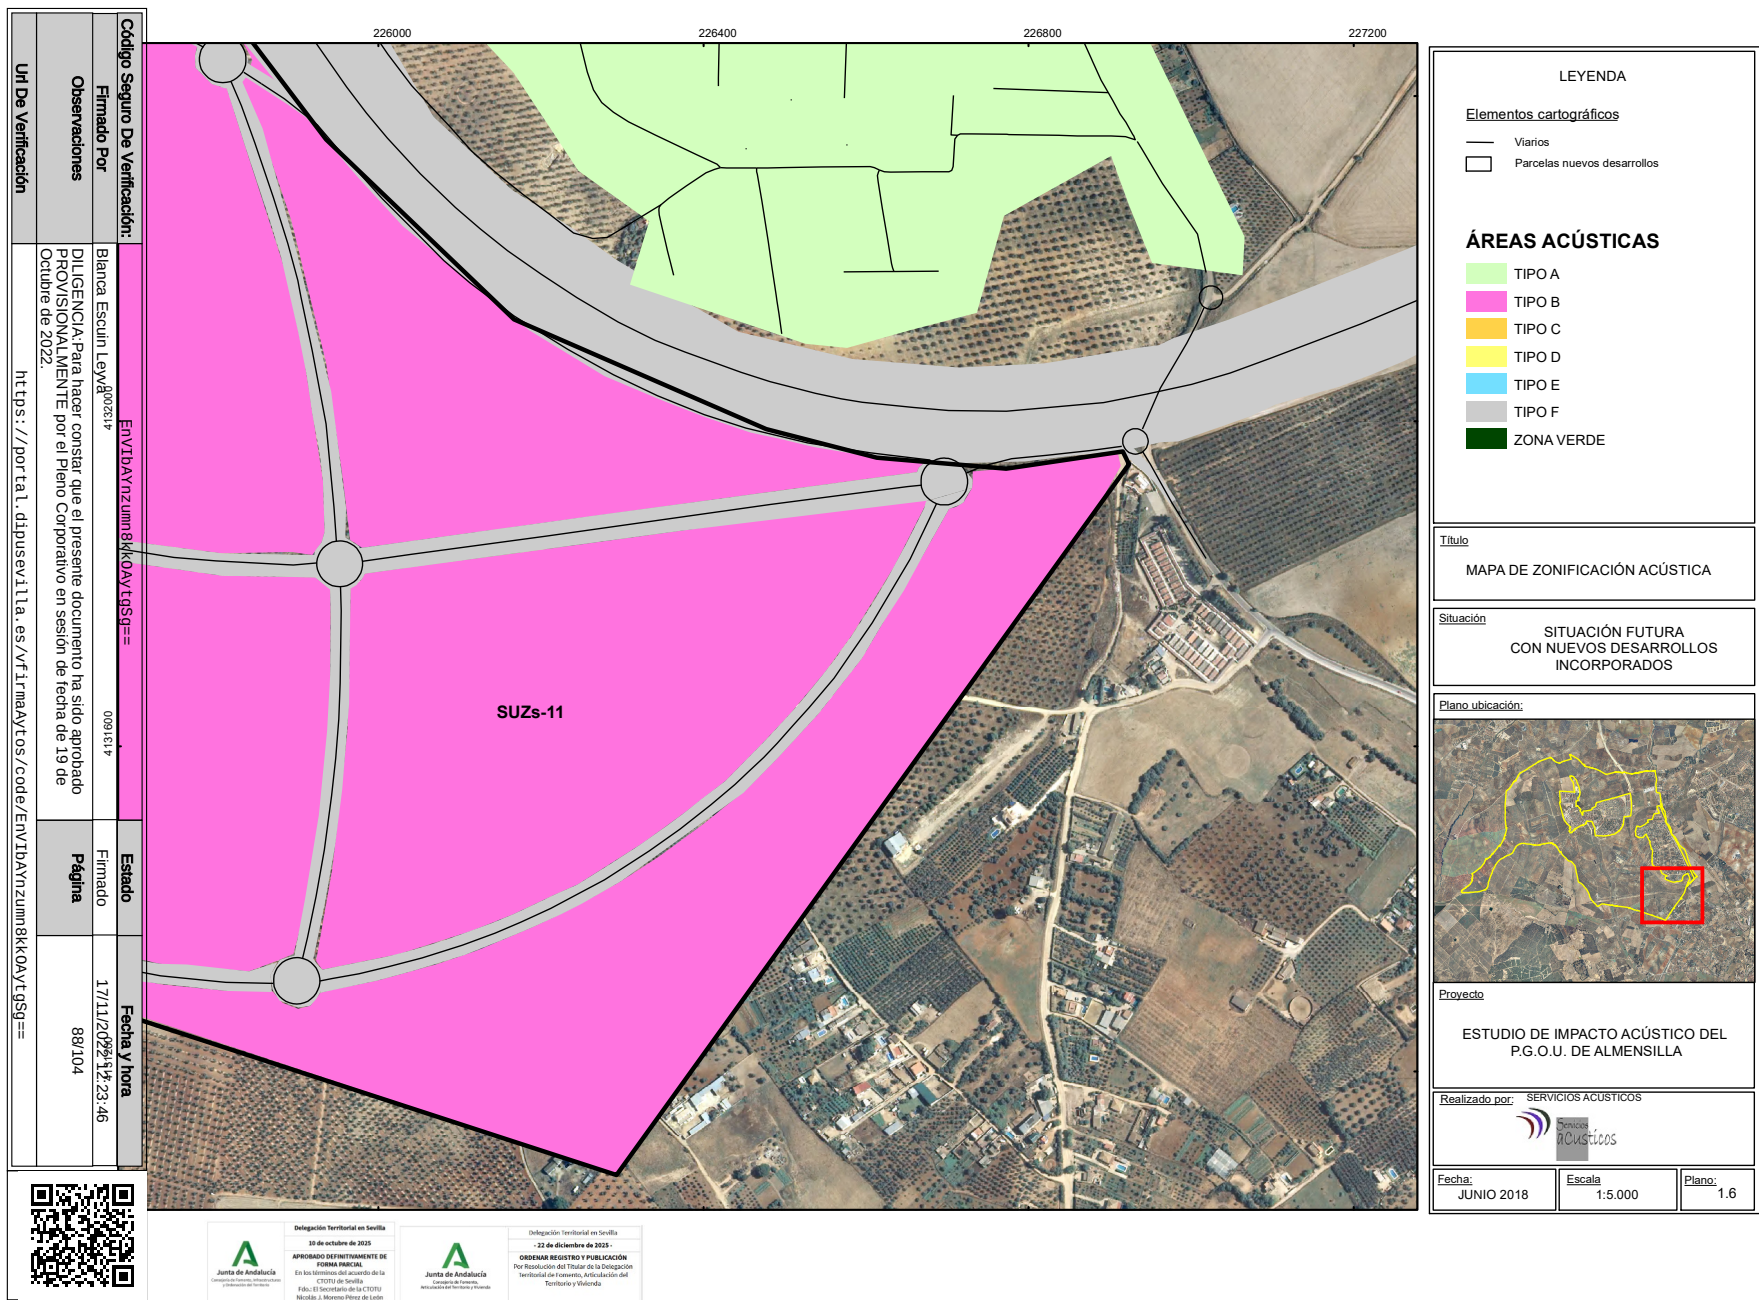

Puede verificar la integridad de este documento mediante la lectura del código QR adjunto o mediante el acceso a la dirección <https://ws050.juntadeandalucia.es/verificarFirma> indicando el código de VERIFICACIÓN

FIRMADO POR

NICOLAS JESUS MORENO PEREZ DE LEON


26/01/2026

VERIFICACIÓN

Pk2jmALJCJ8SG79AD7Q9HY6XZJVZSQ

PÁG. 7/23



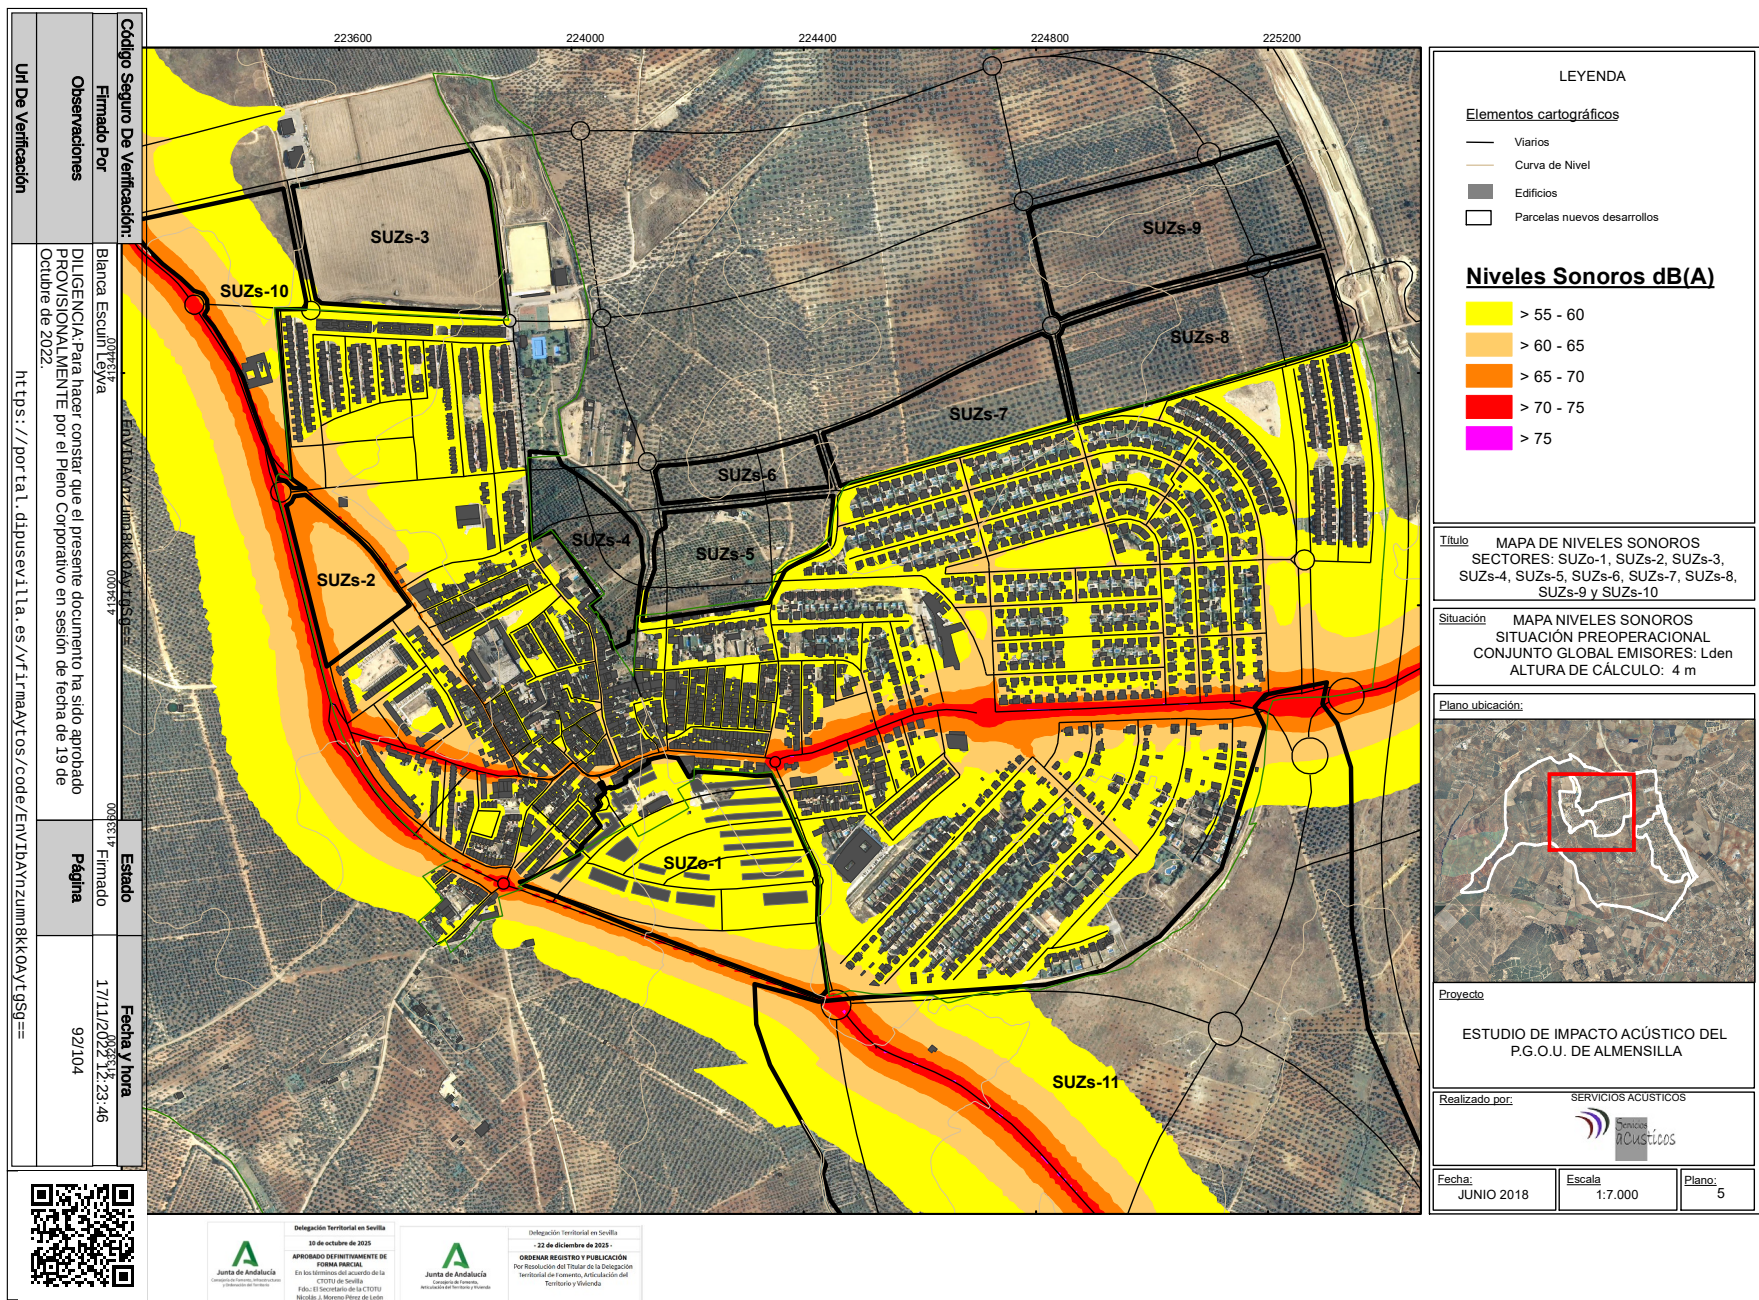

Puede verificar la integridad de este documento mediante la lectura del código QR adjunto o mediante el acceso a la dirección <https://ws050.juntadeandalucia.es/verificarFirma> indicando el código de VERIFICACIÓN

FIRMADO POR

NICOLAS JESUS MORENO PEREZ DE LEON

26/01/2026


VERIFICACIÓN

Pk2jmALJCJ8SG79AD7Q9HY6XZJVZSQ

PÁG. 11/23



Código Seguro De Verificación:	ENVIBAVNzum8kK0AYt9Sg==		
Firmado Por	Bilguer Escuin Leva	00282314	00462314
Observaciones	DILIGENCIA Para hacer constar que el presente documento ha sido aprobado PROVISIONALMENTE por el Pleno Corporativo en sesión de fecha de 19 de Octubre de 2022.		
Un De Verificación	https://portal.dipusevilla.es/vf/irmaAytoS/code/ENVIBAVNzum8kK0AYt9Sg==		
Estado	Firmado	009.634*	17/11/2022 12:25:46
Página			93/104
Fecha y hora			

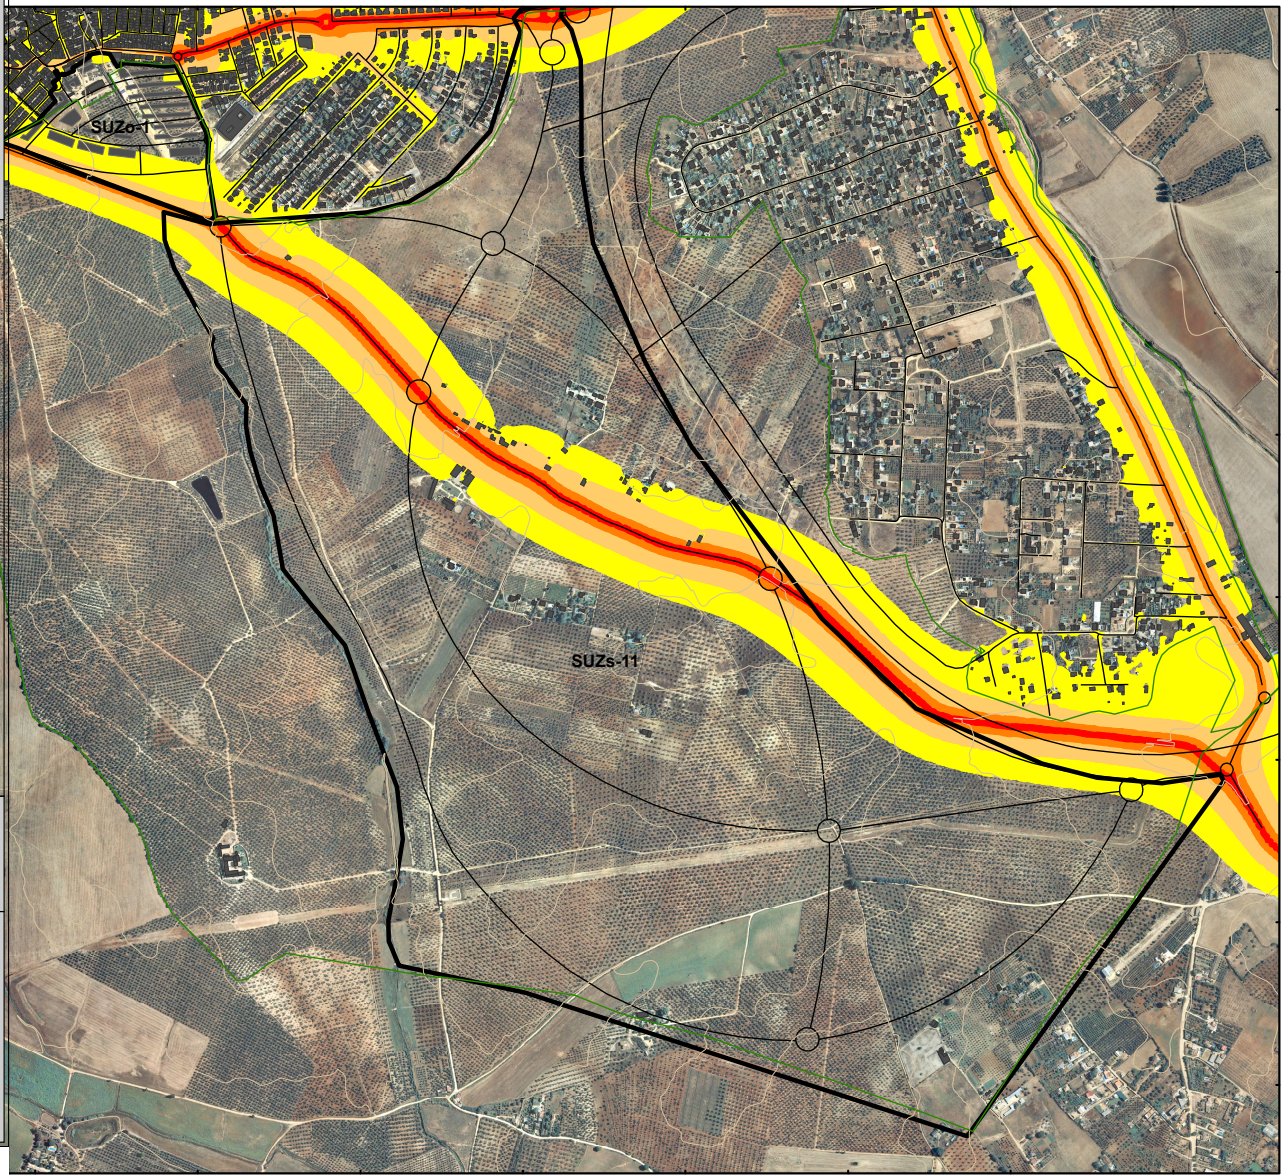

LEYENDA		
Elementos cartográficos		
	Viarios	
	Curva de Nivel	
	Edificios	
	Parcelas nuevos desarrollos	
Niveles Sonoros dB(A)		
	> 55 - 60	
	> 60 - 65	
	> 65 - 70	
	> 70 - 75	
Título		
MAPA DE NIVELES SONOROS SECTOR: SUZs-11		
Situación		
MAPA NIVELES SONOROS SITUACIÓN PREOPERACIONAL CONJUNTO GLOBAL EMISORES: Ld ALTURA DE CÁLCULO: 4 m		
Plano ubicación:		
Proyecto		
ESTUDIO DE IMPACTO ACÚSTICO DEL P.G.O.U. DE ALMENSILLA		
Realizado por:		
Fecha:	Escala:	Plano:
JUNIO 2018	1:10.000	6

Puede verificar la integridad de este documento mediante la lectura del código QR adjunto o mediante el acceso a la dirección <https://ws050.juntadeandalucia.es/verificarFirma> indicando el código de VERIFICACIÓN

FIRMADO POR

NICOLAS JESUS MORENO PEREZ DE LEON

26/01/2026


VERIFICACIÓN

Pk2jmALJCJ8SG79AD7Q9HY6XZJVZSQ

PÁG. 12/23



Código Seguro De Verificación:	ENVIBAYZUM8KK0AYL9Sg==		
Firmado Por	Bilguer Escuin Leva	00282314	00023147
Observaciones	DILIGENCIA Para hacer constar que el presente documento ha sido aprobado PROVISIONALMENTE por el Pleno Corporativo en sesión de fecha de 19 de Octubre de 2022.		
Un De Verificación	https://portal.dipusevilla.es/vf/irma/ylos/code/ENVIBAYZUM8KK0AYL9Sg==		
Estado	Firmado	009.6347	17/11/2022 12:25:46
Página			94/104
Fecha y hora			

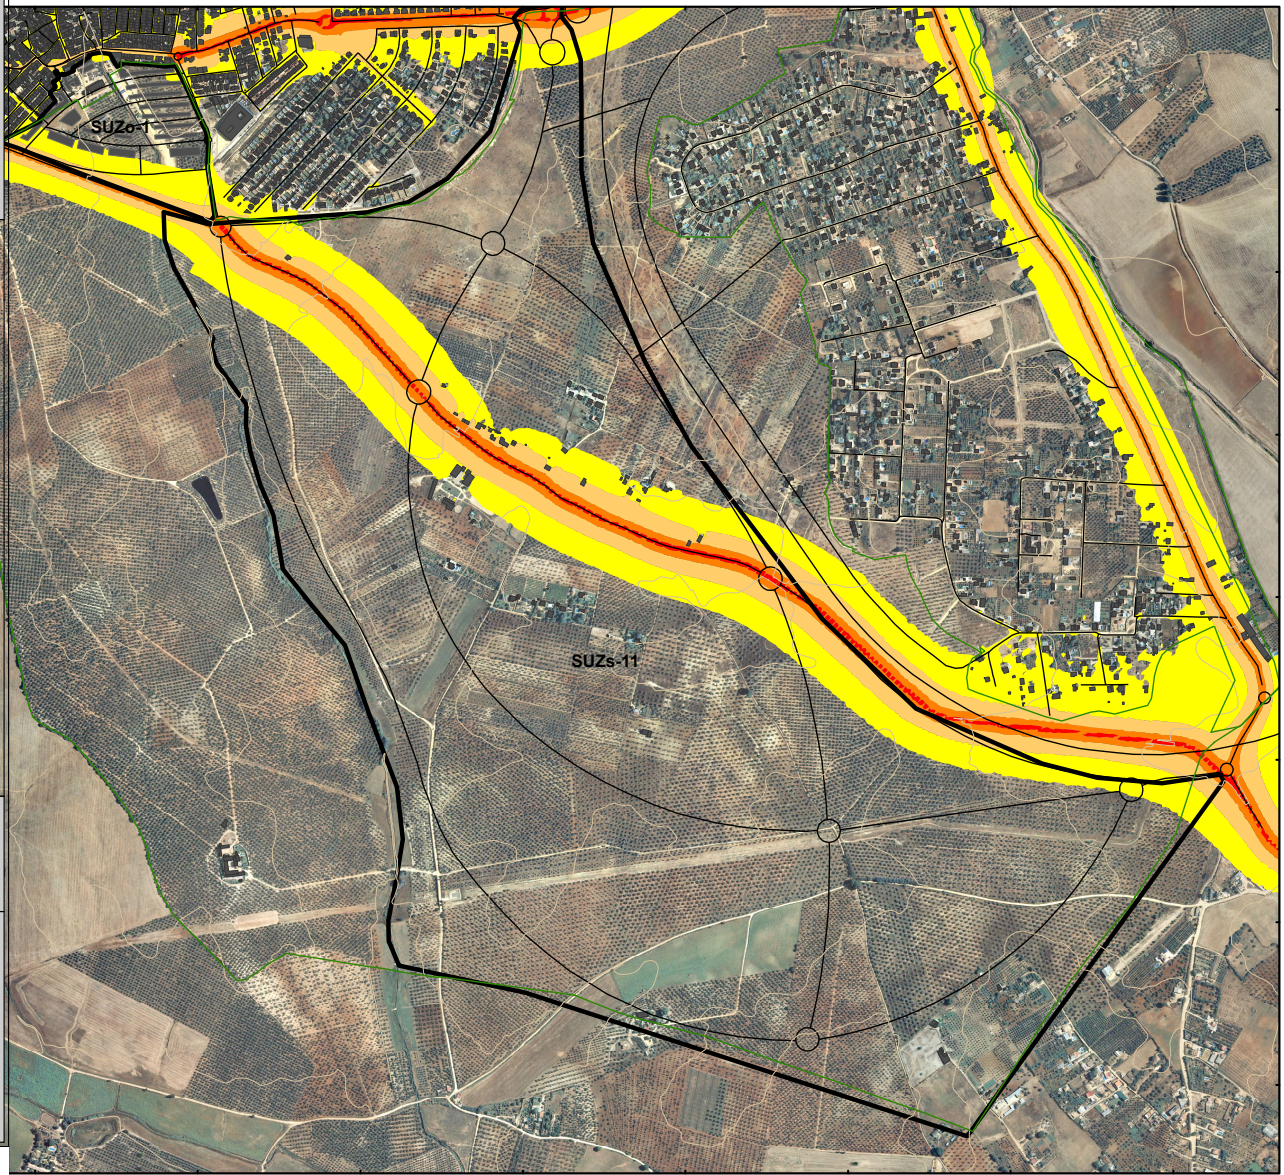

LEYENDA		
Elementos cartográficos		
	Viarios	
	Curva de Nivel	
	Edificios	
	Parcelas nuevos desarrollos	
Niveles Sonoros dB(A)		
	>55-60	
	>60-65	
	>65-70	
	>70-75	
Título		
MAPA DE NIVELES SONOROS SECTOR: SUZs-11		
Situación		
MAPA NIVELES SONOROS SITUACIÓN PREOPERACIONAL CONJUNTO GLOBAL EMISORES: Le ALTURA DE CÁLCULO: 4 m		
Plano ubicación:		
Proyecto		
ESTUDIO DE IMPACTO ACÚSTICO DEL P.G.O.U. DE ALMENSILLA		
Realizado por:		
Fecha:	Escala:	Plano:
JUNIO 2018	1:10.000	7

Puede verificar la integridad de este documento mediante la lectura del código QR adjunto o mediante el acceso a la dirección <https://ws050.juntadeandalucia.es/verificarFirma> indicando el código de VERIFICACIÓN

FIRMADO POR

NICOLAS JESUS MORENO PEREZ DE LEON

26/01/2026


VERIFICACIÓN

Pk2jmALJCJ8SG79AD7Q9HY6XZJVZSQ

PÁG. 13/23



Código Seguro De Verificación:	ENVIBAYZUM8KK0AYL9Sg==		
Firmado Por	Bilguer Escuin Leiva	00262147	00262147
Observaciones	DILIGENCIA Para hacer constar que el presente documento ha sido aprobado PROVISIONALMENTE por el Pleno Corporativo en sesión de fecha de 19 de Octubre de 2022.		
Un De Verificación	https://portal.dipusevilla.es/vf/irmaAytoS/code/ENVIBAYZUM8KK0AYL9Sg==		
Estado	Firmado	009.6147	17/11/2022 12:25:46
Página	96/104		
Fecha y hora	96/104		

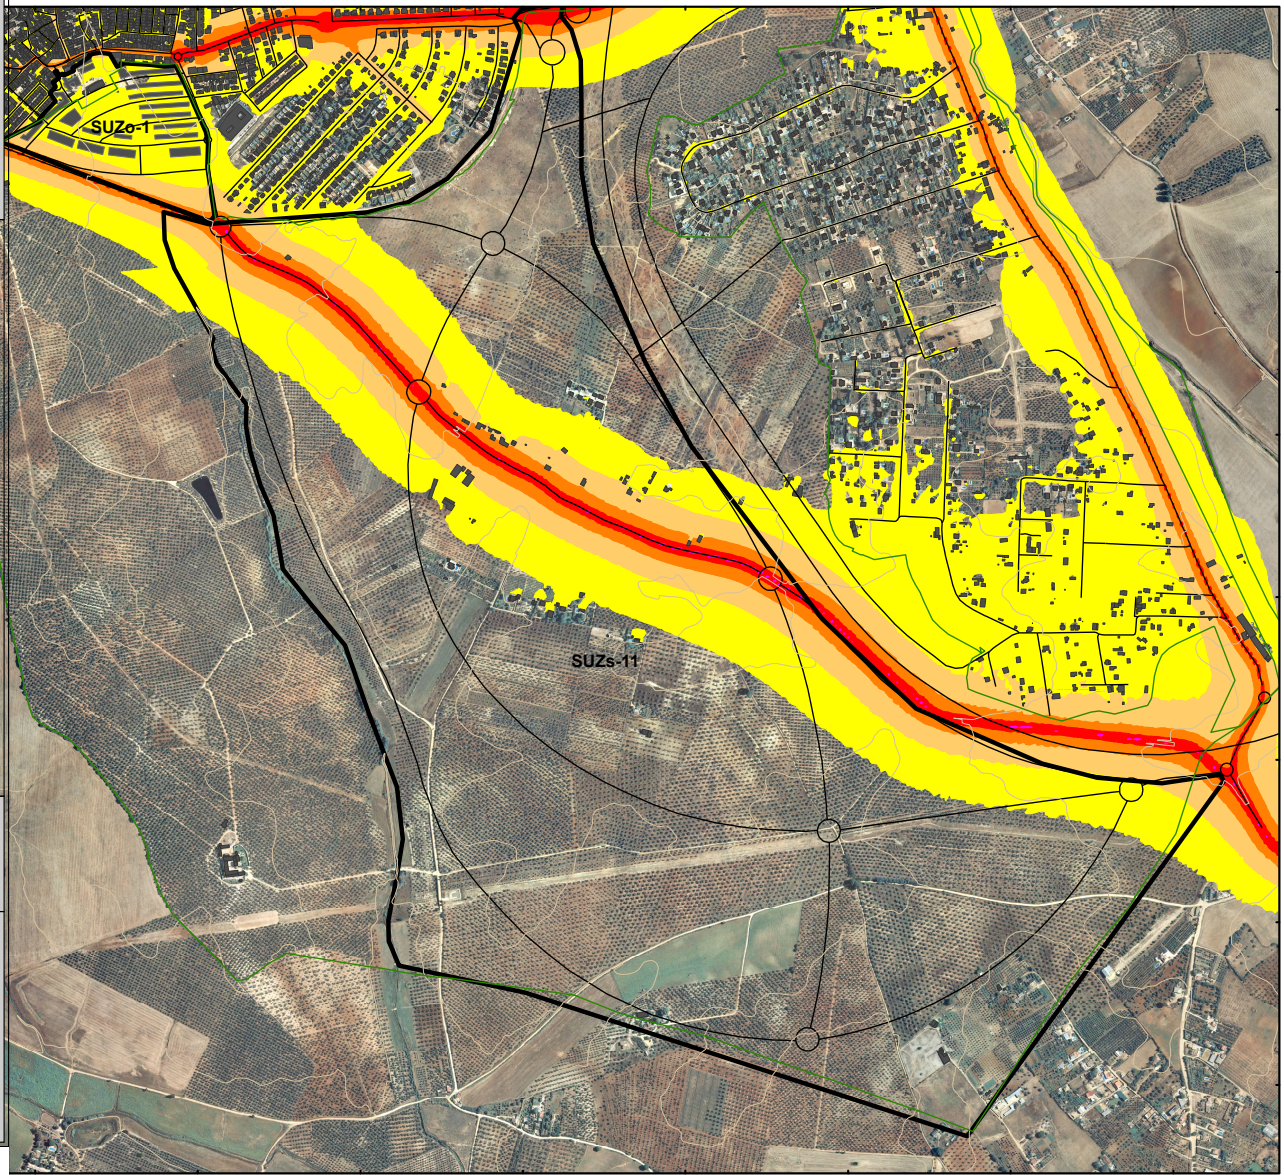

LEYENDA		
Elementos cartográficos		
—	Varios	
—	Curva de Nivel	
■	Edificios	
□	Parcelas nuevos desarrollos	
Niveles Sonoros dB(A)		
■	> 55 - 60	
■	> 60 - 65	
■	> 65 - 70	
■	> 70 - 75	
■	> 75	
Título		
MAPA DE NIVELES SONOROS SECTOR: SUZs-11		
Situación		
MAPA NIVELES SONOROS SITUACIÓN PREOPERACIONAL CONJUNTO GLOBAL EMISORES: Lden ALTURA DE CÁLCULO: 4 m		
Plano ubicación:		
Proyecto		
ESTUDIO DE IMPACTO ACÚSTICO DEL P.G.O.U. DE ALMENSILLA		
Realizado por:		
Fecha:	Escala:	Plano:
JUNIO 2018	1:10.000	9

Puede verificar la integridad de este documento mediante la lectura del código QR adjunto o mediante el acceso a la dirección <https://ws050.juntadeandalucia.es/verificarFirma> indicando el código de VERIFICACIÓN

FIRMADO POR

NICOLAS JESUS MORENO PEREZ DE LEON


26/01/2026


VERIFICACIÓN


Pk2jmALJCJ8SG79AD7Q9HY6XZJVZSQ

PÁG. 15/23



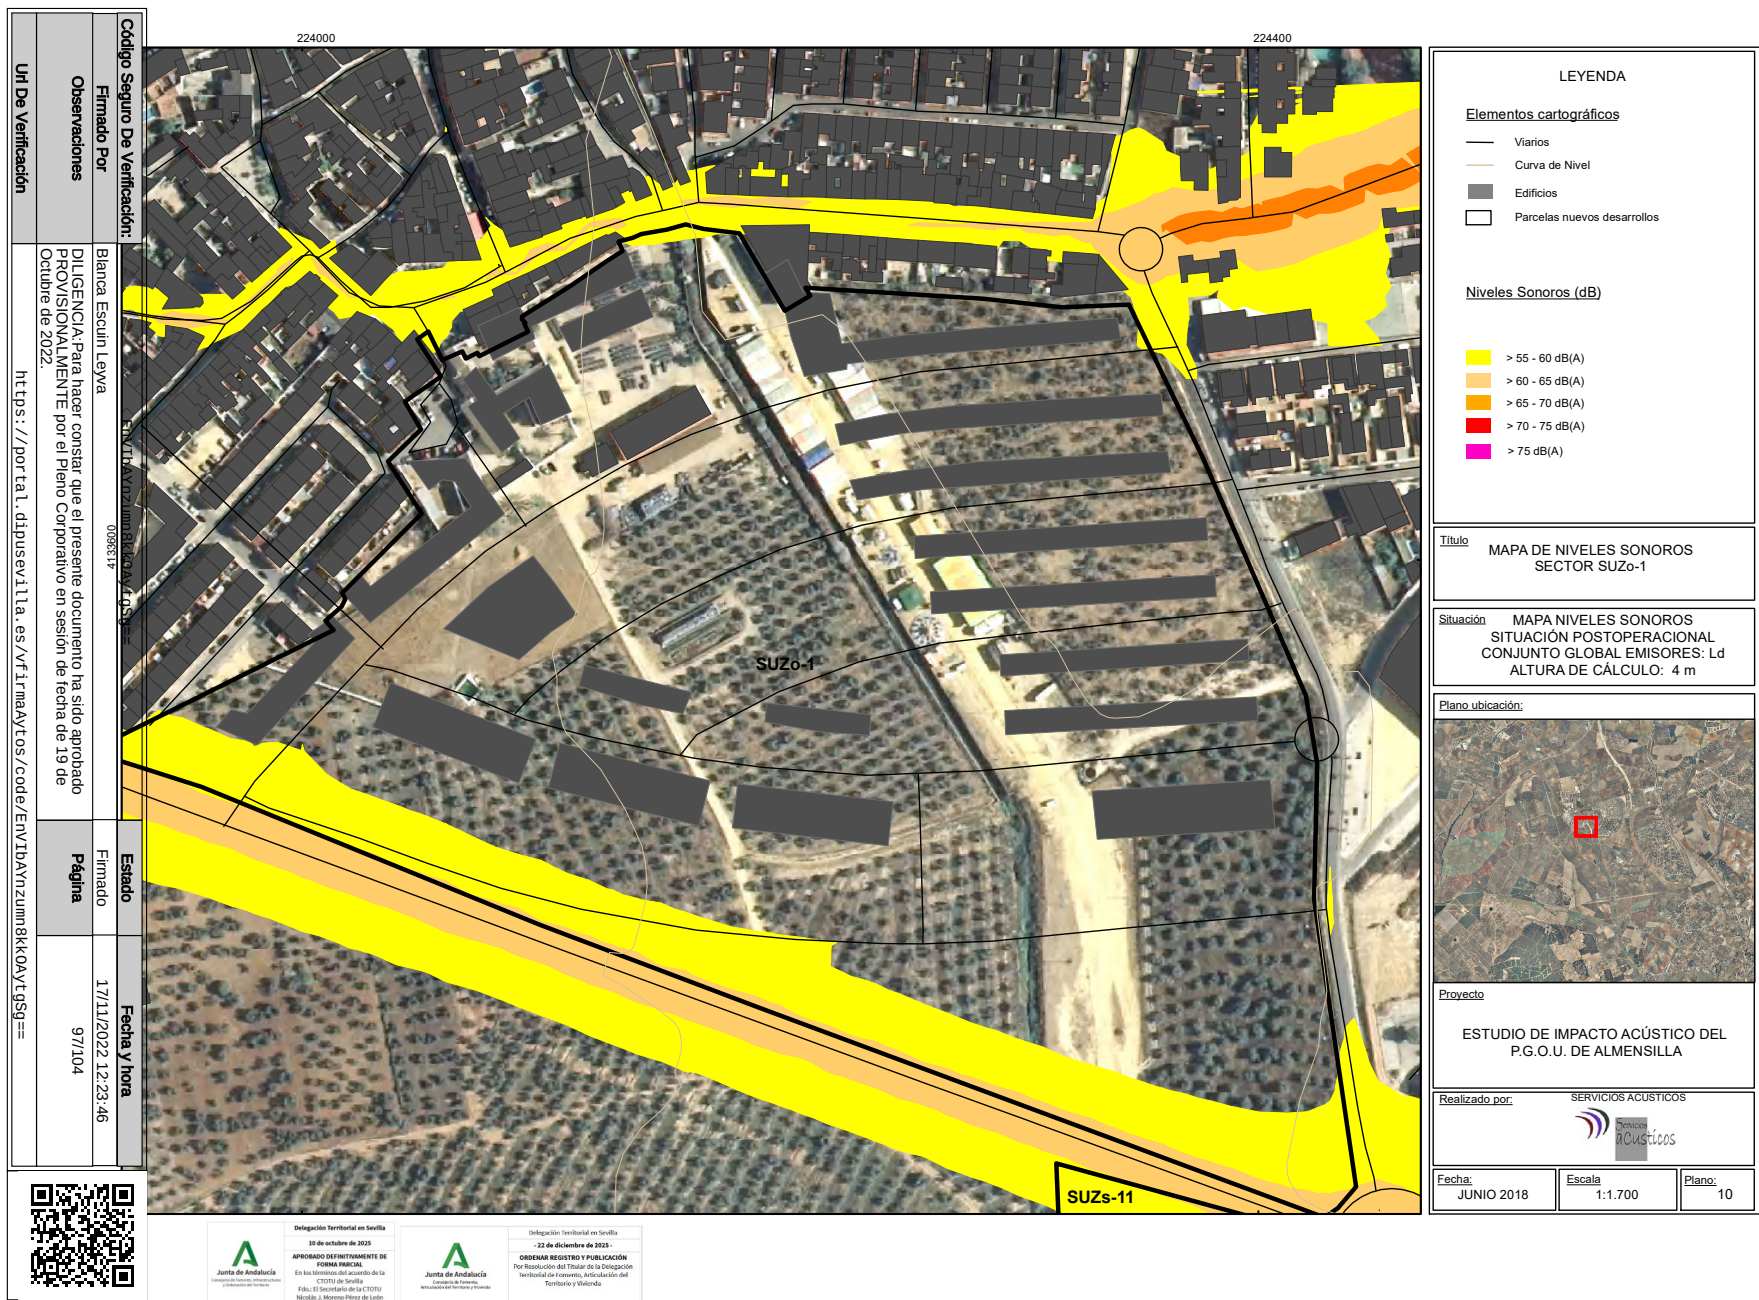

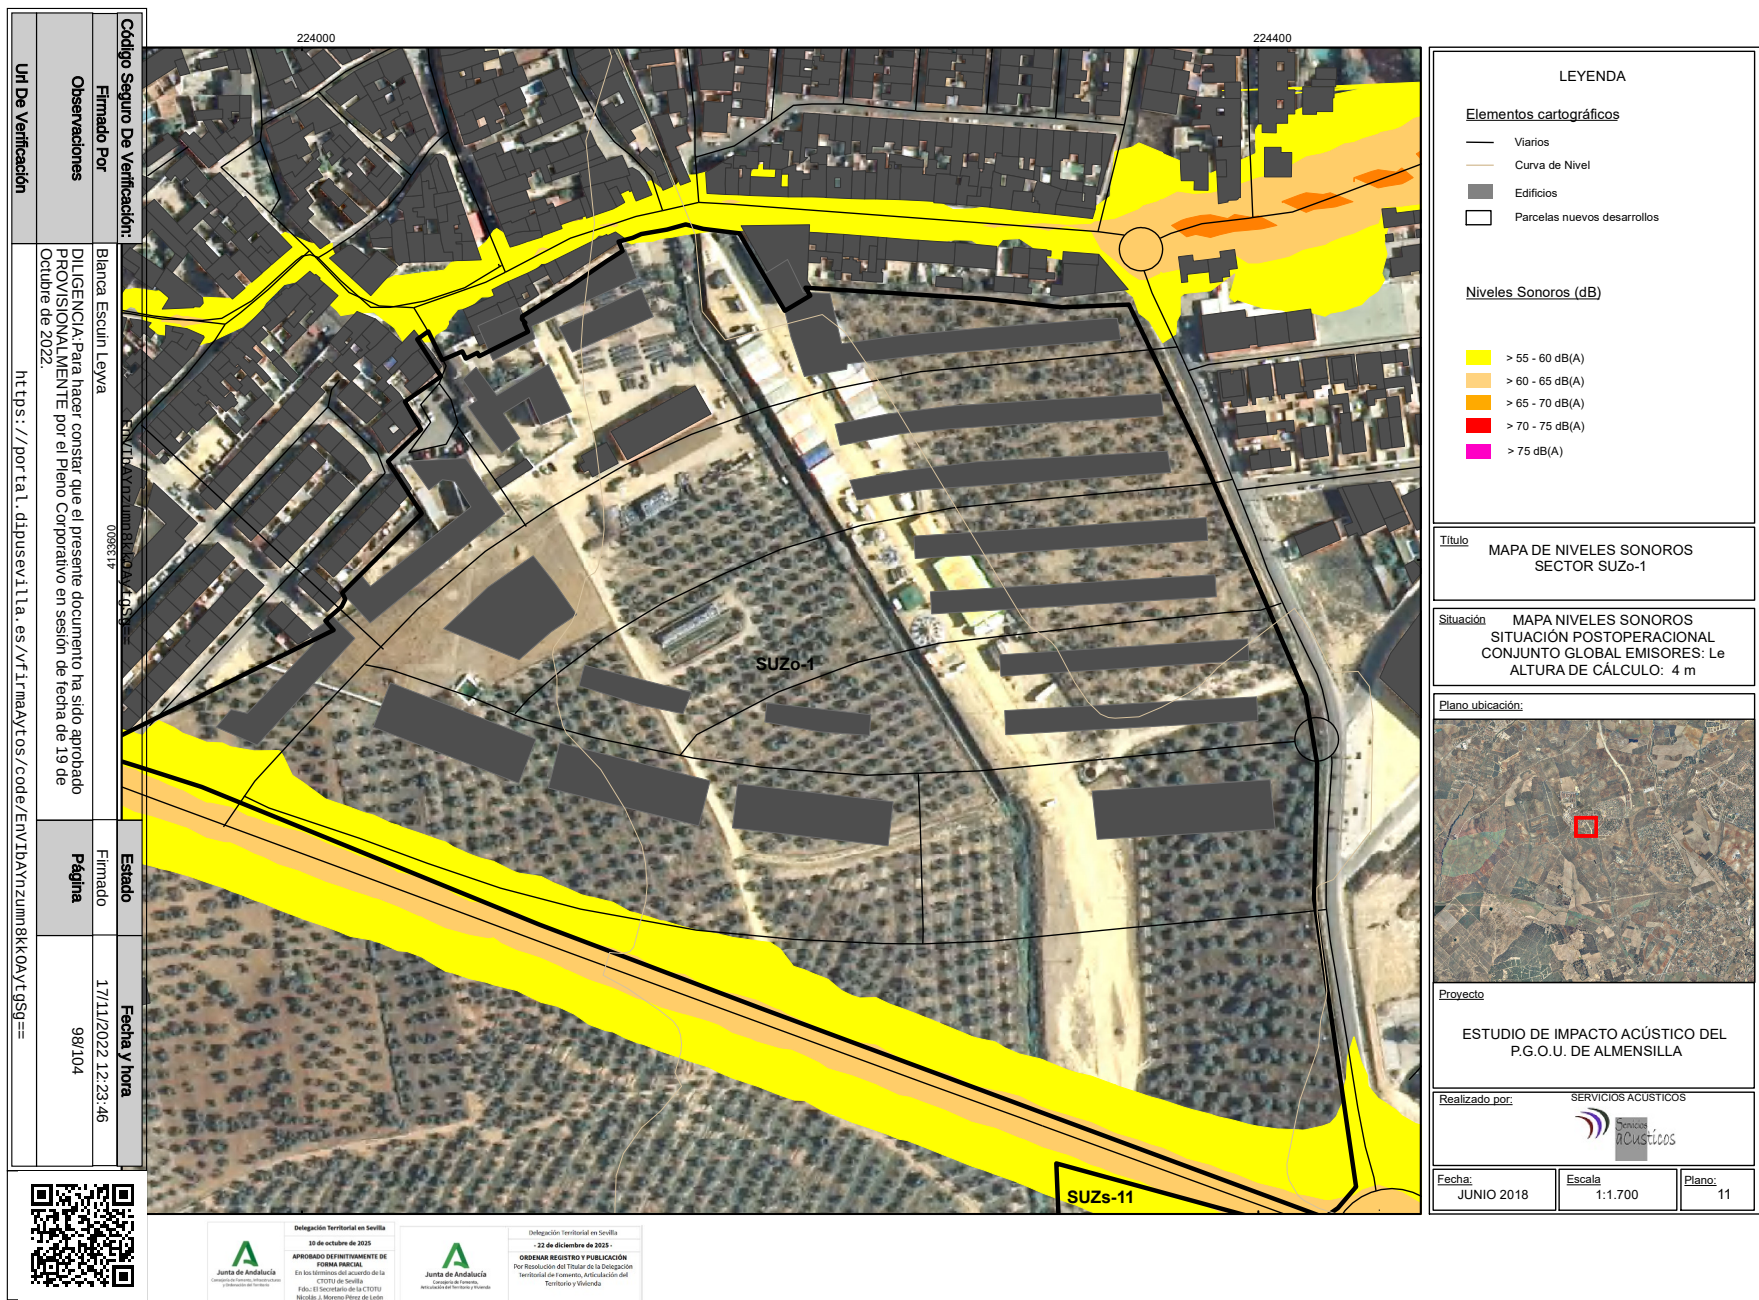

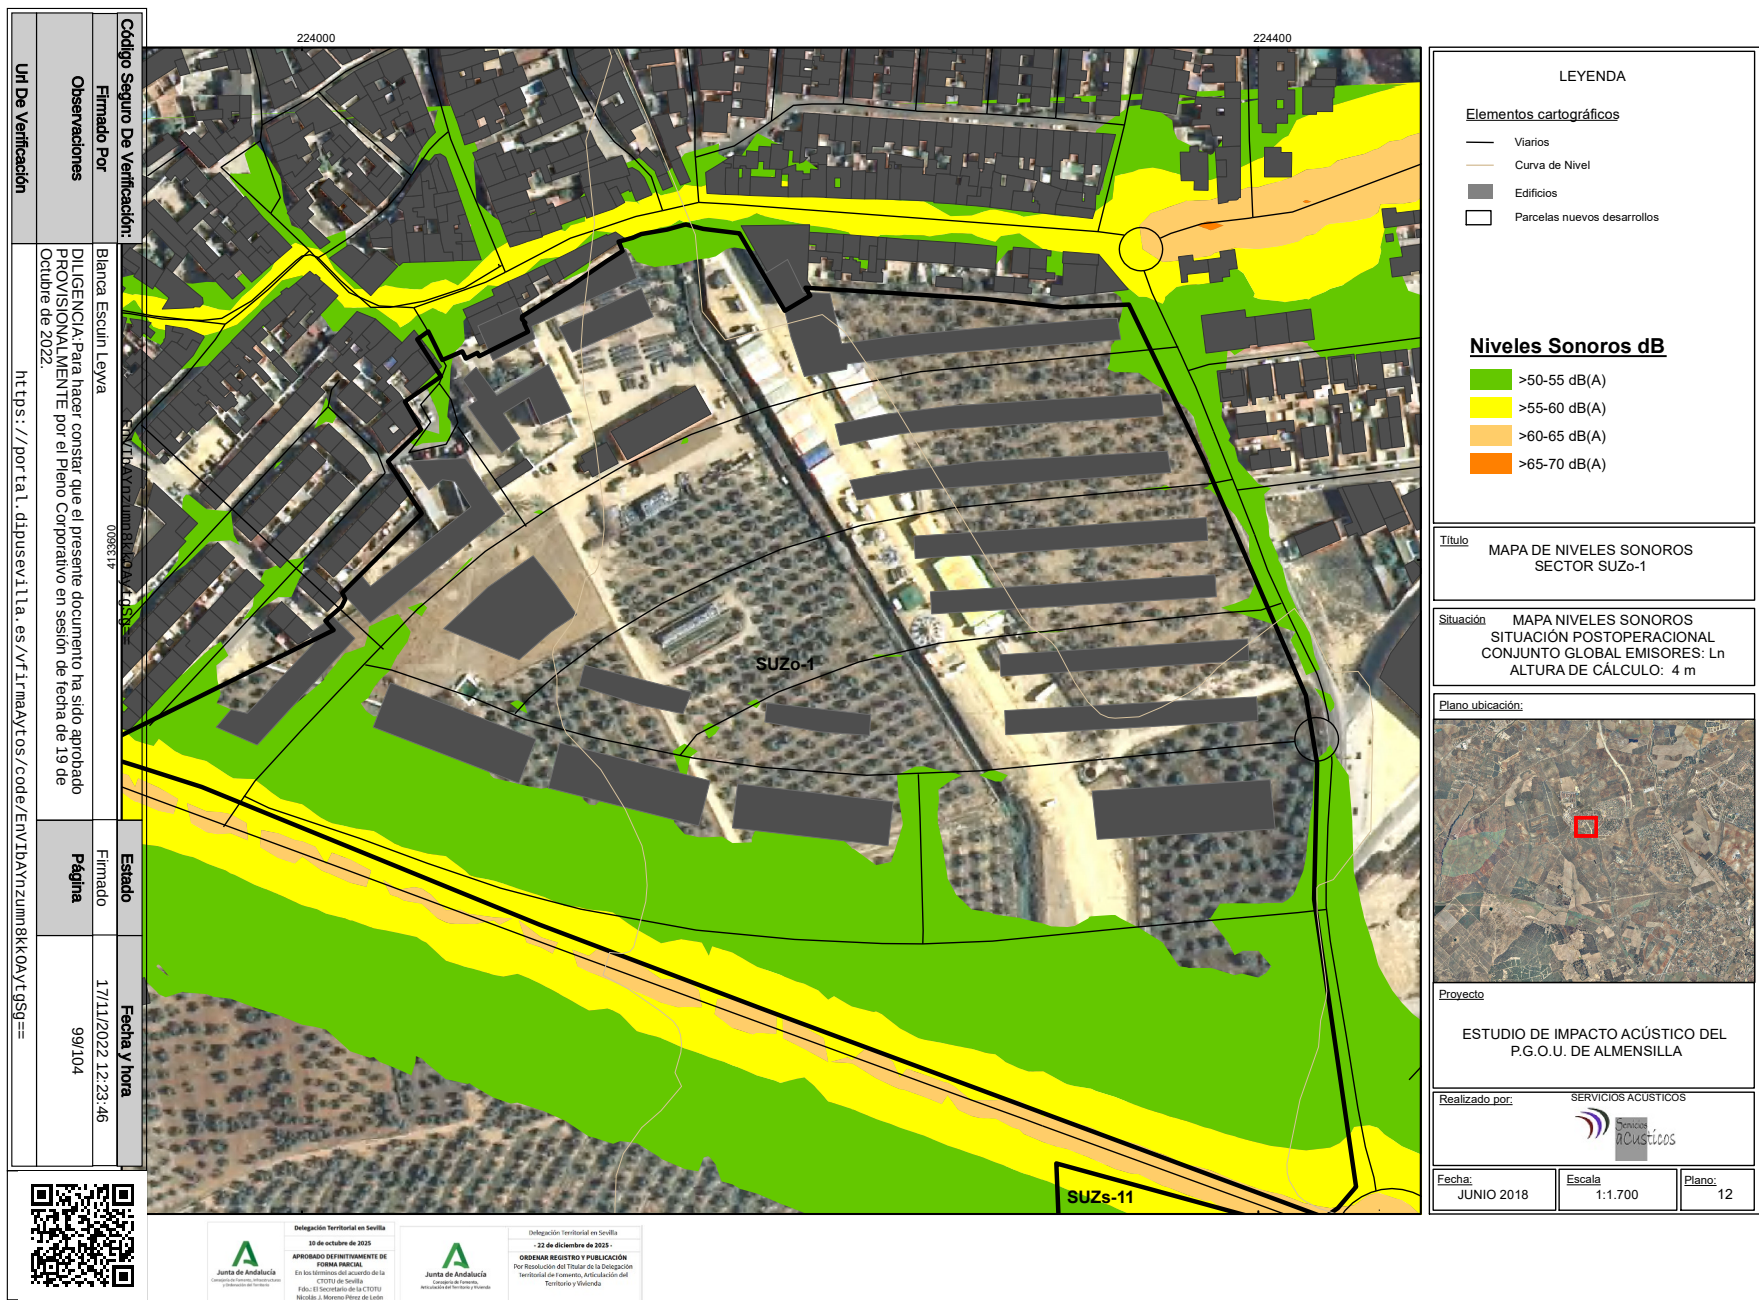

Puede verificar la integridad de este documento mediante la lectura del código QR adjunto o mediante el acceso a la dirección <https://ws050.juntadeandalucia.es/verificarFirma> indicando el código de VERIFICACIÓN

FIRMADO POR

NICOLAS JESUS MORENO PEREZ DE LEON

26/01/2026

VERIFICACIÓN

Pk2jmALJCJ8SG79AD7Q9HY6XZJVZSQ

PÁG. 18/23



